


Nordost-Fassade

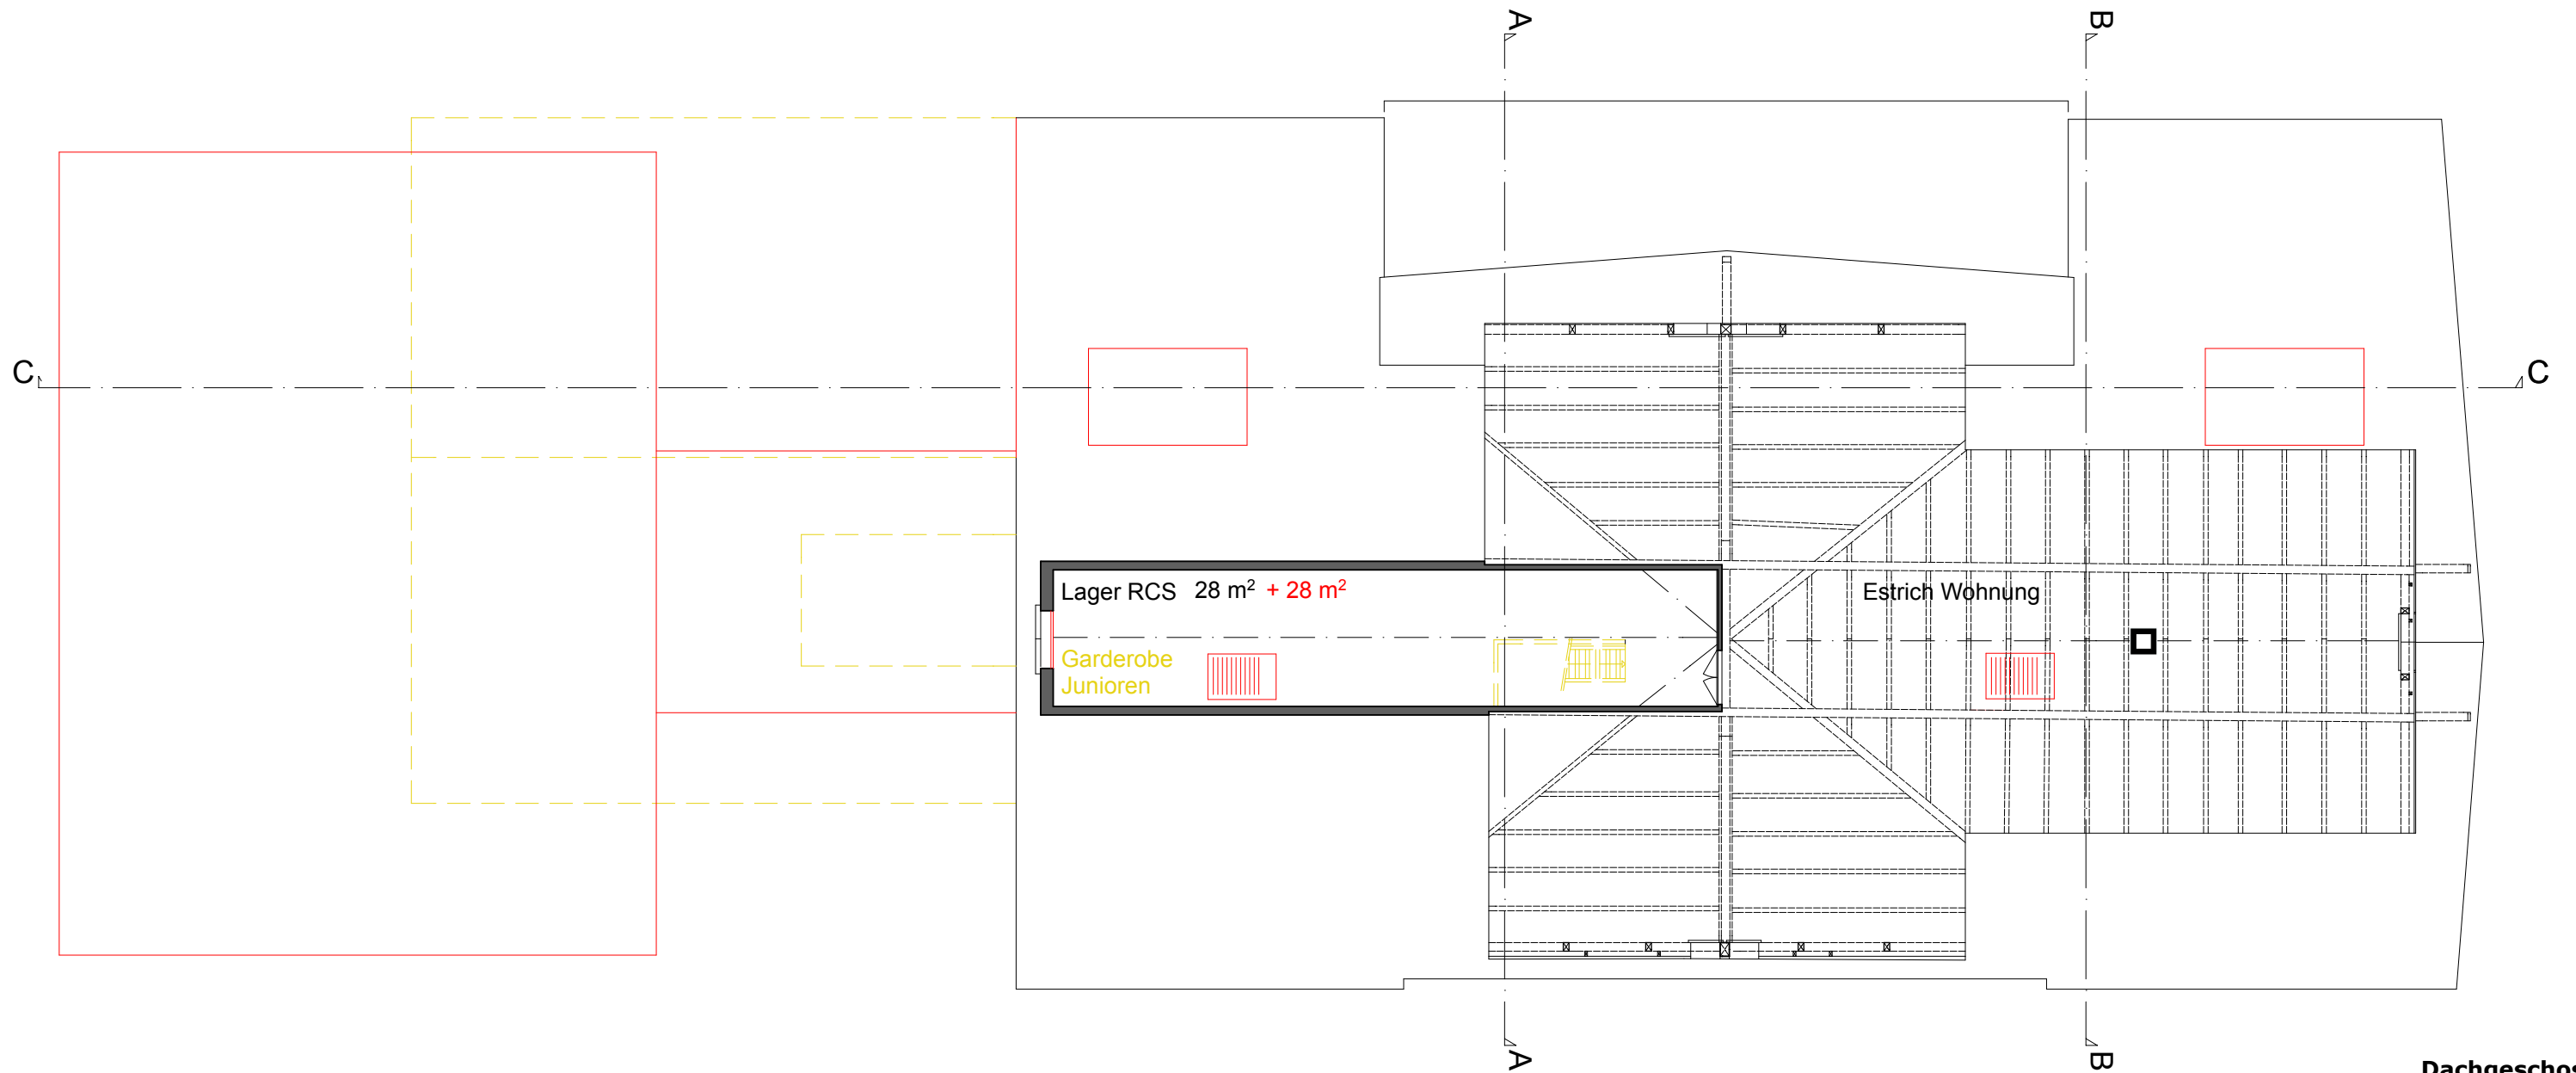

Dachgeschoss