


Südwest-Fassade

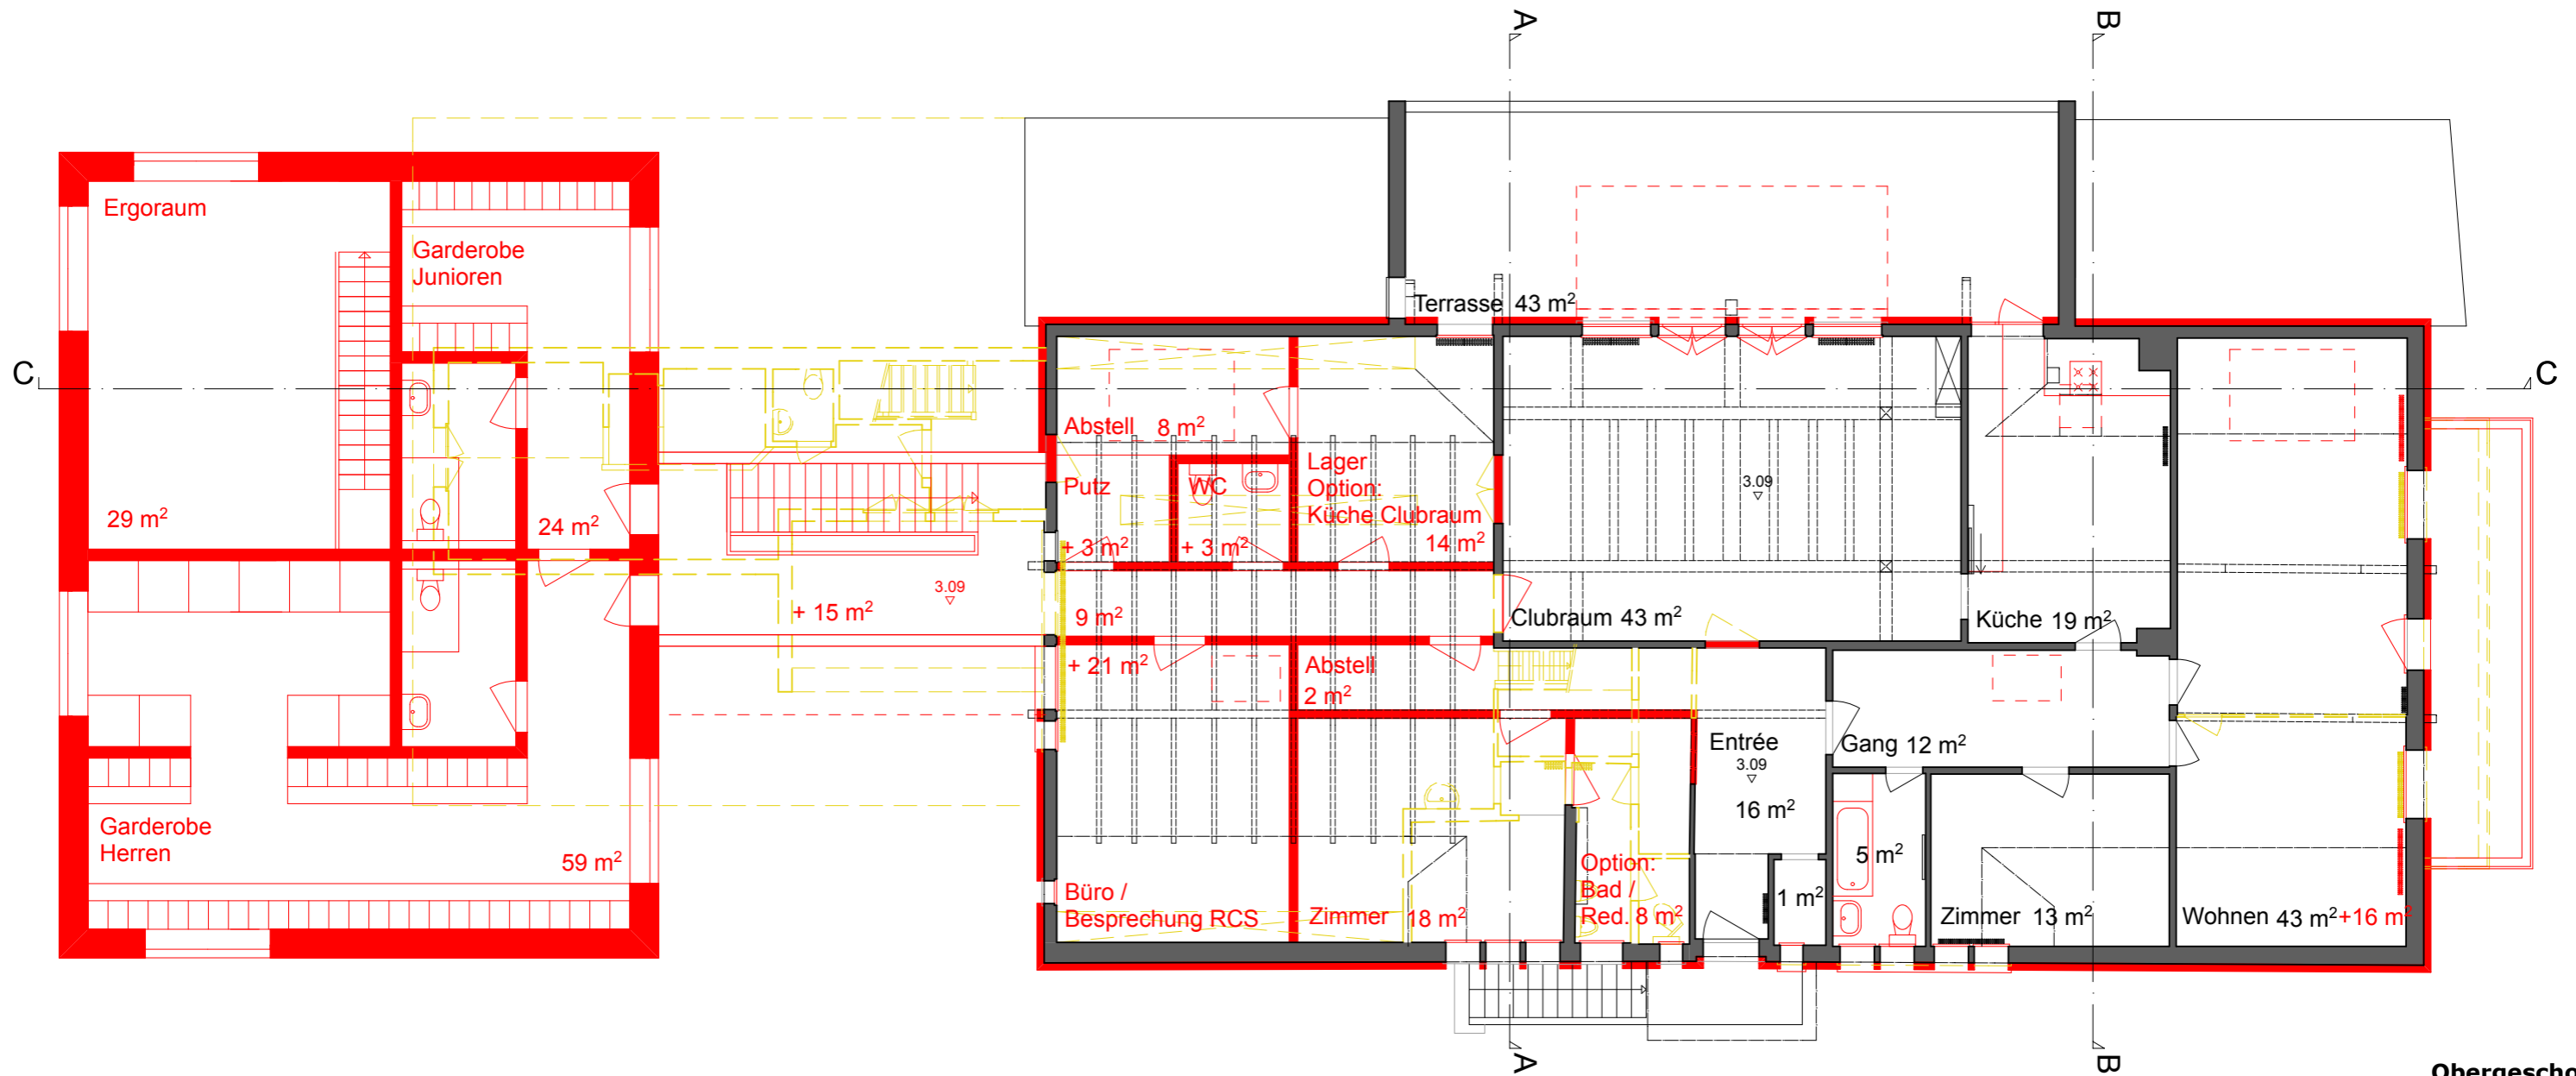

Obergeschoss