


Längsschnitt C-C

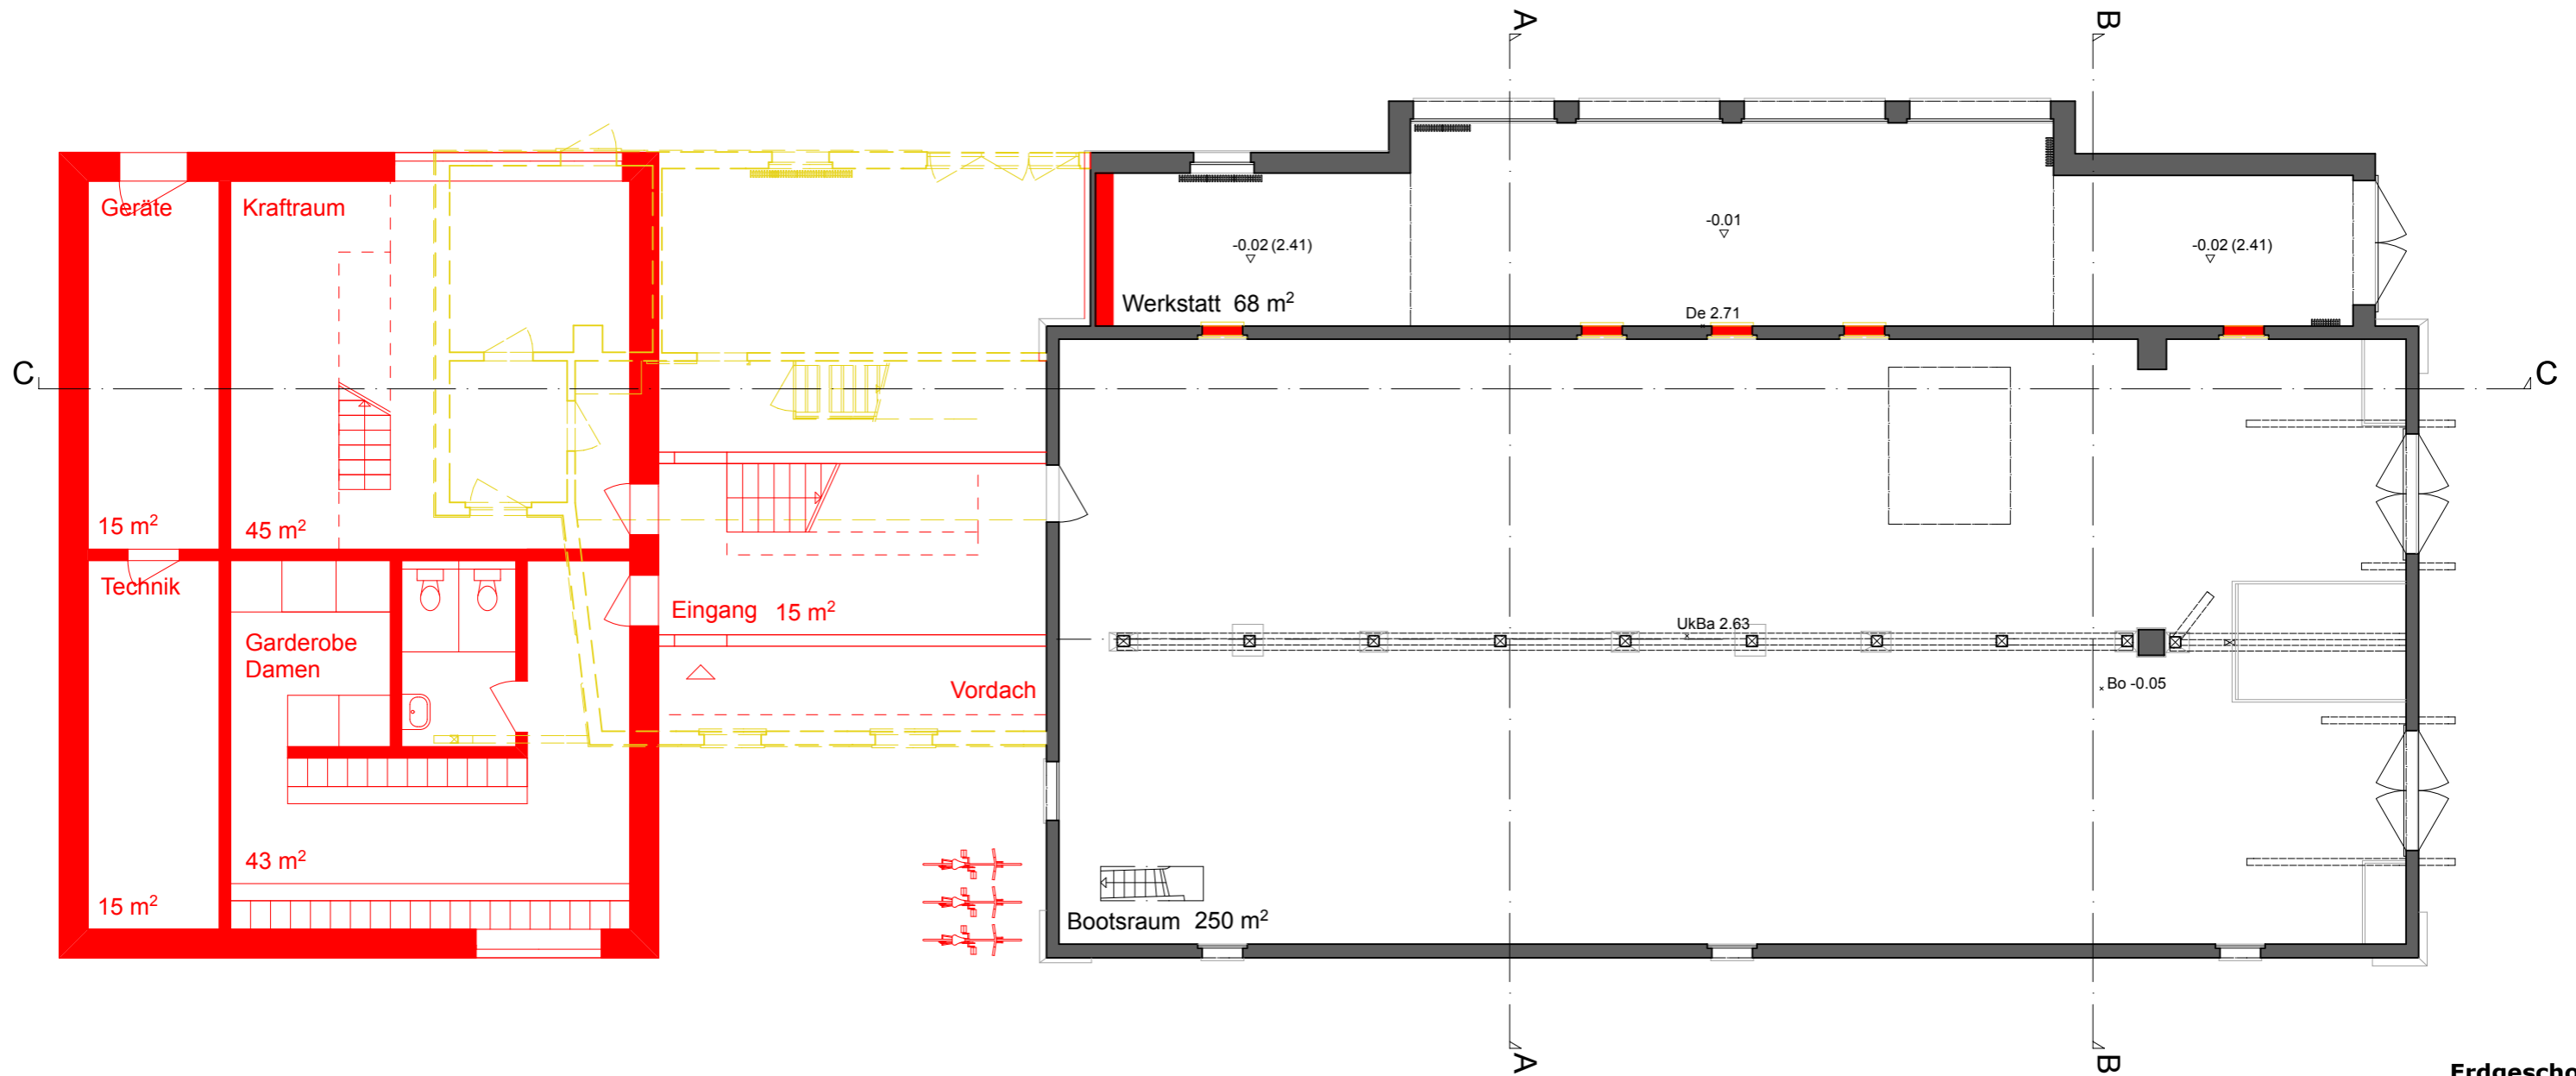

Erdgeschoss